




PLANTA BAIXA CAMERA
ESCALA:1/75

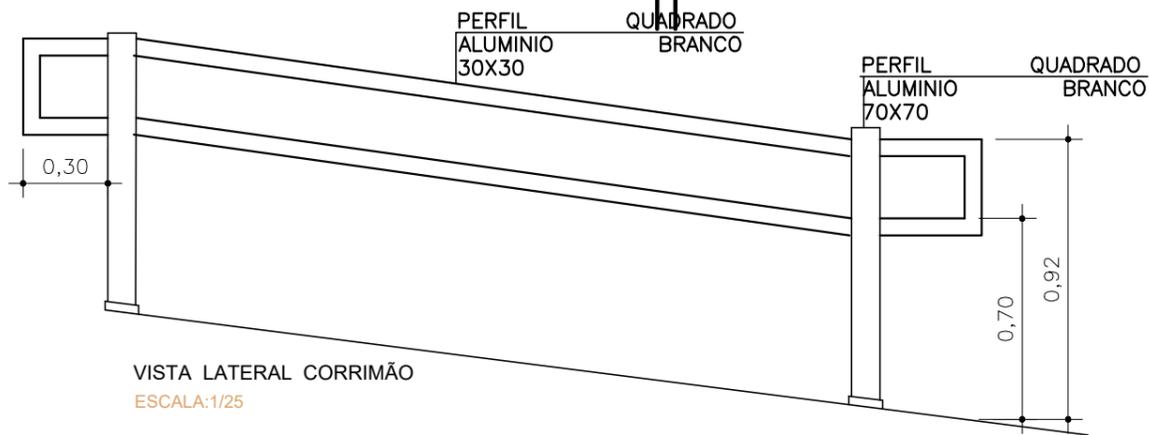

VISTA LATERAL CORRIMÃO
ESCALA:1/25

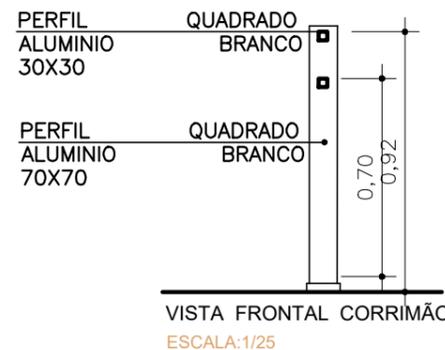


VISTA FRONTAL CORRIMÃO
ESCALA:1/25

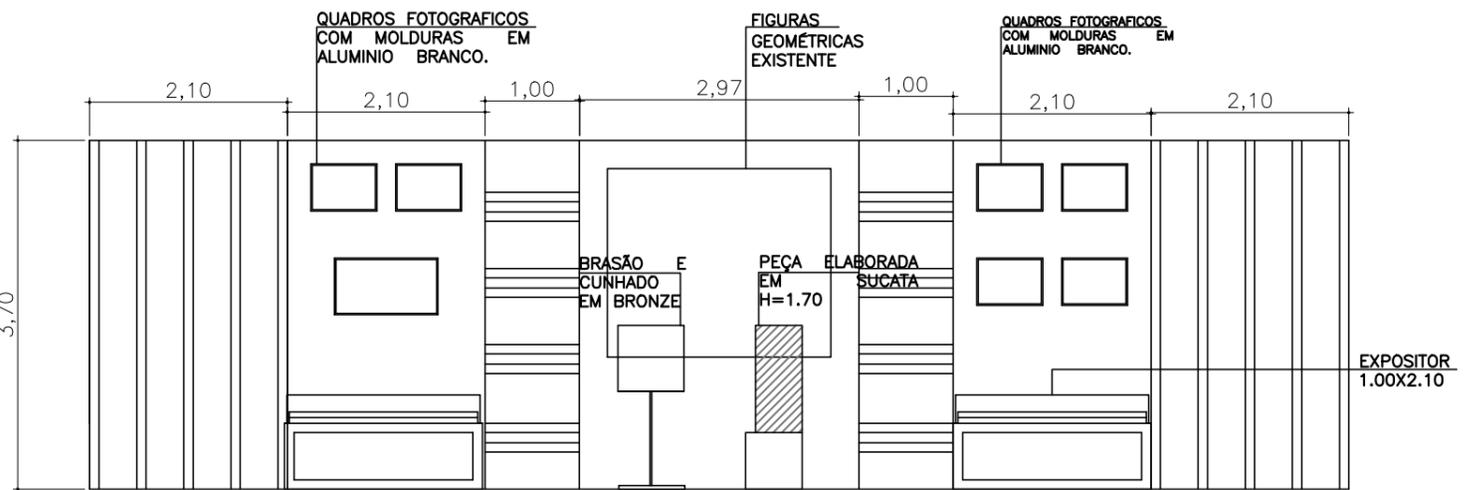


VISTA A
ESCALA:1/75


EXPOSITOR EM MDF CARVALHO 1.00X2.10

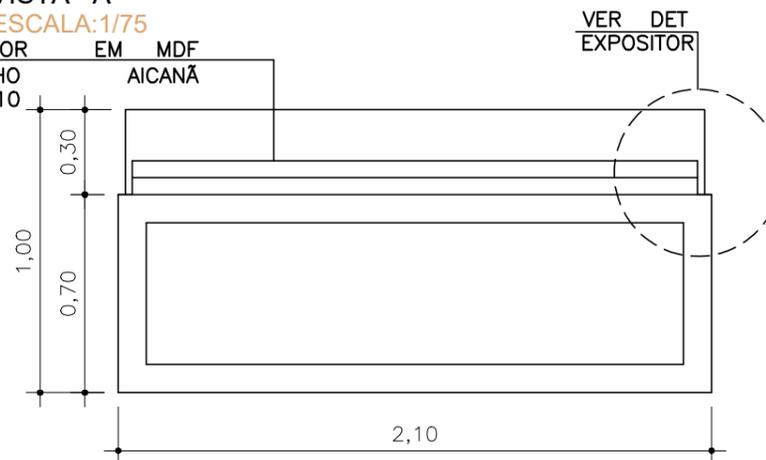


VISTA FRONTAL
ESCALA:1/20

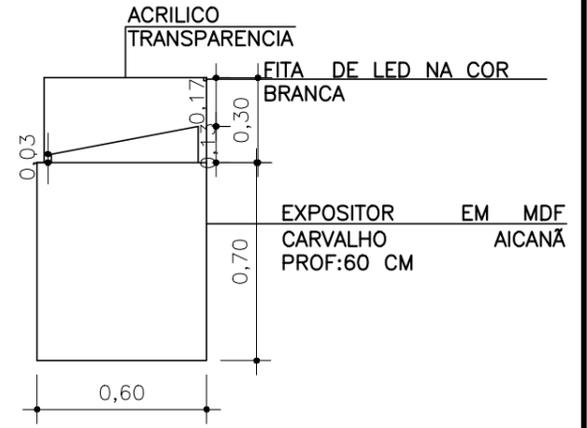


VISTA LATERAL
ESCALA:1/20

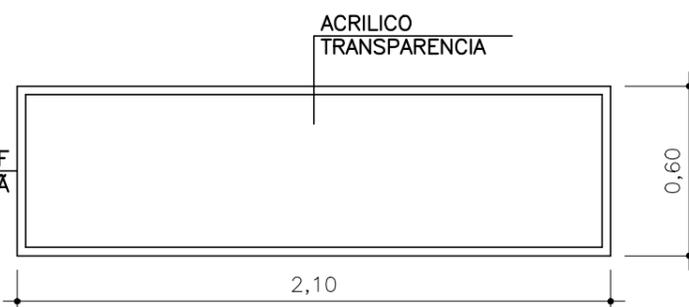

PLANTA BAIXA EXPOSITOR
ESCALA:1/20

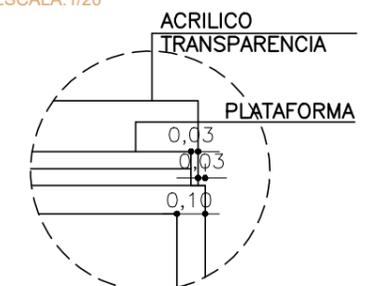

DETALHE DO EXPOSITOR
ESCALA:1/20

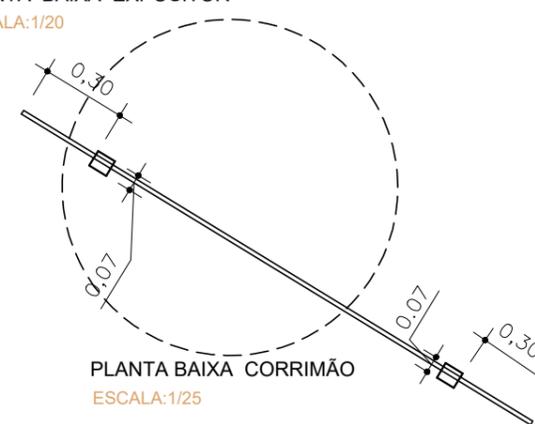

PLANTA BAIXA CORRIMÃO
ESCALA:1/25

PROJETO EXECUTIVO

CAMERA

ARQ. SILVANA MELLO